

OBWIESZCZENIE

BURMISTRZA MIASTA ŁĘDZINY

w sprawie przystąpienia do sporządzenia zmiany miejscowego planu zagospodarowania przestrzennego dla obszaru położonego w rejonie ulic: Miłej, Żeromskiego, Ułańskiej i Fredry w Łędzinach

Na podstawie art.17 pkt 1 ustawy z dnia 27 marca 2003r. o planowaniu i zagospodarowaniu przestrzennym (tekst jedn. Dz. U. z 2012r. poz. 647 z późn. zm.) oraz art. 39 i art. 54 ust. Ustawy z dnia 3 października 2008r. o udostępnianiu informacji o środowisku i jego ochronie, udziale społeczeństwa w ochronie środowiska oraz o ocenach oddziaływania na środowisko (Dz. U. Nr 199, poz. 1227 z późn. zm.) zawiadamiam o podjęciu przez Radę Miasta Łędziny Uchwały Nr XXVII/200/12 z dnia 25 października 2012r. w sprawie przystąpienia do sporządzenia zmiany miejscowego planu zagospodarowania przestrzennego dla obszaru położonego w rejonie ulic: Miłej, Żeromskiego, Ułańskiej i Fredry w Łędzinach.

Zainteresowani mogą składać wnioski do wyżej wymienionego planu miejscowego.

Wnioski należy składać na piśmie w siedzibie Urzędu Miasta Łędziny; 43 – 143 Łędziny, ul. Łędzińska 55 w terminie do dnia **22 lutego 2013r.**

Wniosek powinien zawierać nazwisko, imię, nazwę i adres wnioskodawcy, przedmiot wniosku oraz oznaczenie nieruchomości, której dotyczy.

Szczegółowe określenie granic obszaru objętego planem i tekst ww. uchwały znajdują się:

- 1) do wglądu w Wydziale Geodezji, Gospodarki Nieruchomościami i Ładu Przestrzennego Urzędu Miasta Łędziny,
- 2) na stronie internetowej Biuletynu Informacji Publicznej Urzędu Miasta Łędziny <http://bip.ledziny.pl/.....>

Burmistrz Miasta Łędziny

mgr Wiesław Stambrowski

UCHWAŁA NR XXVII / 200 / 12
RADY MIASTA ŁĘDZINY

z dnia 25 października 2012 r.

w sprawie przystąpienia do sporządzenia zmiany „Miejscowego planu zagospodarowania przestrzennego dla obszaru położonego w rejonie ulic: Milej, Żeromskiego, Ulańskiej i Fredry w Łędzinach”.

Na podstawie art. 18 ust. 2 pkt 15 ustawy z dnia 8 marca 1990 r. o samorządzie gminnym (tekst jednolity Dz.U. z 2001 r. Nr 142, poz. 1591 z późniejszymi zmianami) oraz art. 14 ust. 1 w związku z art. 27 ustawy z dnia 27 marca 2003 r. o planowaniu i zagospodarowaniu przestrzennym (tekst jednolity Dz. U. z 2012 r. poz. 647), na wniosek Burmistrza Miasta,

Rada Miasta uchwała:

§ 1. Przystąpić do sporządzenia zmiany „Miejscowego planu zagospodarowania przestrzennego dla obszaru położonego w rejonie ulic: Milej, Żeromskiego, Ulańskiej i Fredry w Łędzinach” zatwierdzonego Uchwałą Nr LI/360/09 z dnia 29 października 2009 r. w granicach określonych na załączniku graficznym w skali 1 : 10 000, stanowiącym integralną część niniejszy uchwały.


§ 2. Wykonanie uchwały powierza się Burmistrzowi Miasta Łędziny.

§ 3. Uchwała wchodzi w życie z dniem podjęcia.


PRZEWODNICZĄCY RADY

T. Ciepły
Teresa Ciepły

Załącznik Graficzny Nr 1
do Uchwały Nr XXVII / 200 / 12
Rady Miasta Łędziny
z dnia 25 października 2012 roku

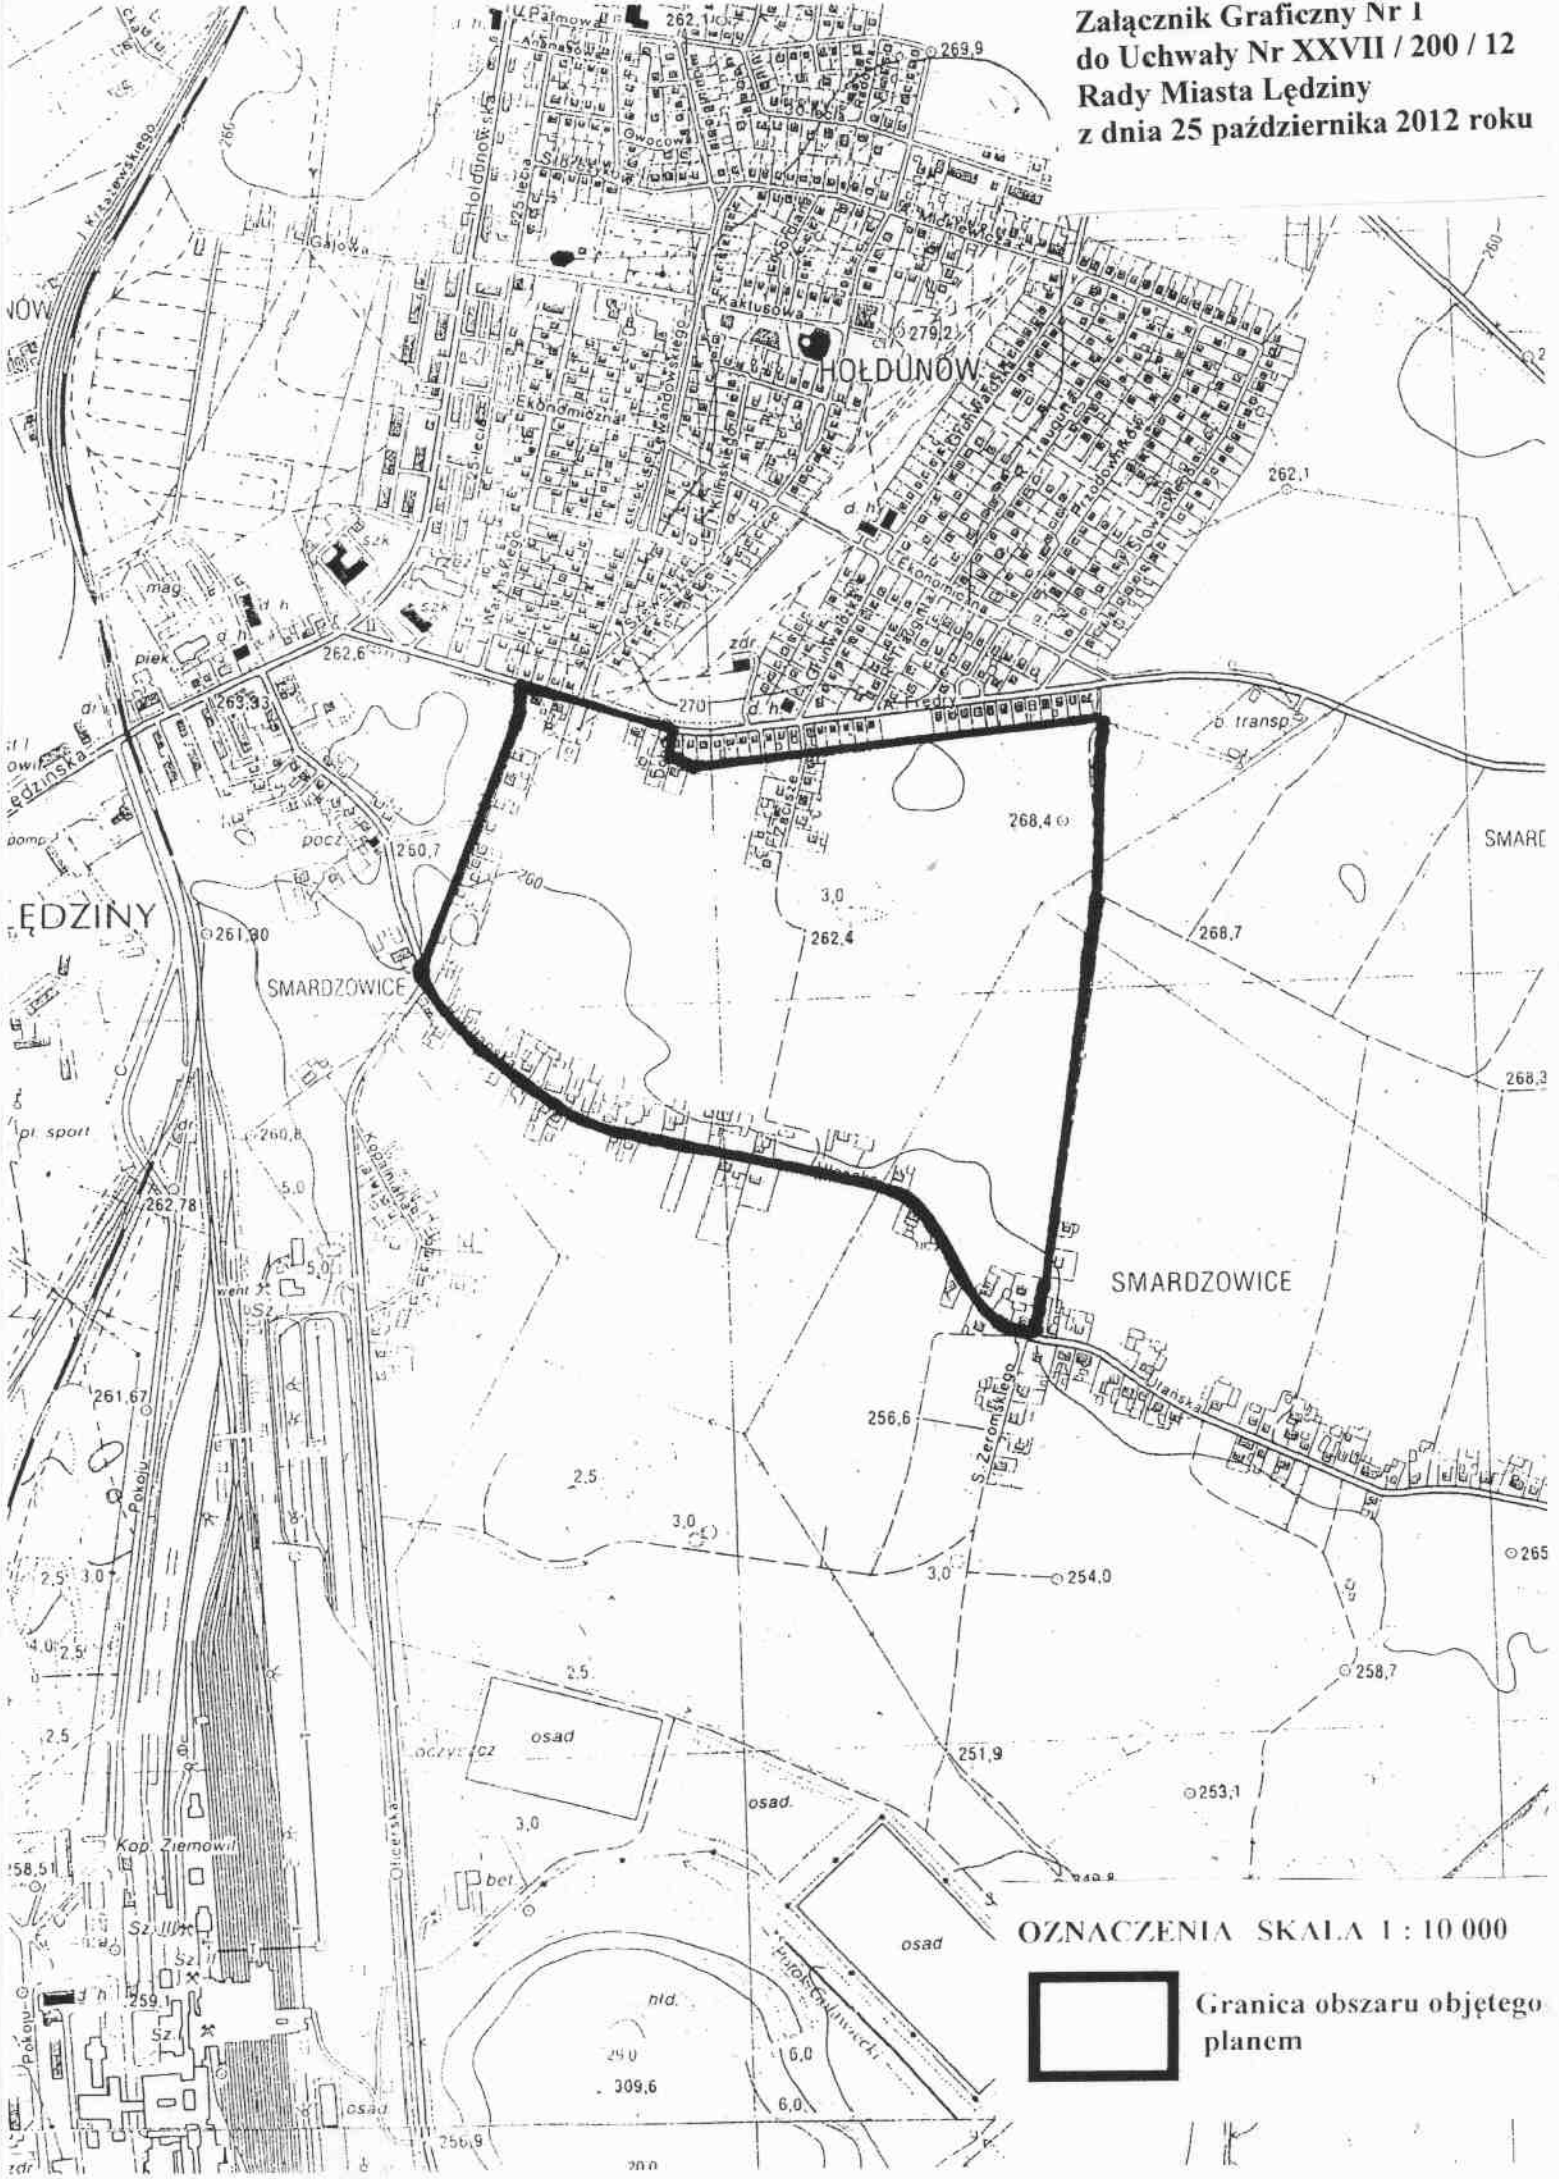

OZNACZENIA SKALA 1 : 10 000

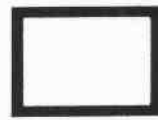

Granica obszaru objętego
planem