


WYRYS ZE "STUDIUM UWARUNKOWAŃ I KIERUNKÓW
ZAGOSPODAROWANIA PRZESTRZENNEGO MIASTA ŁĘDZINY"

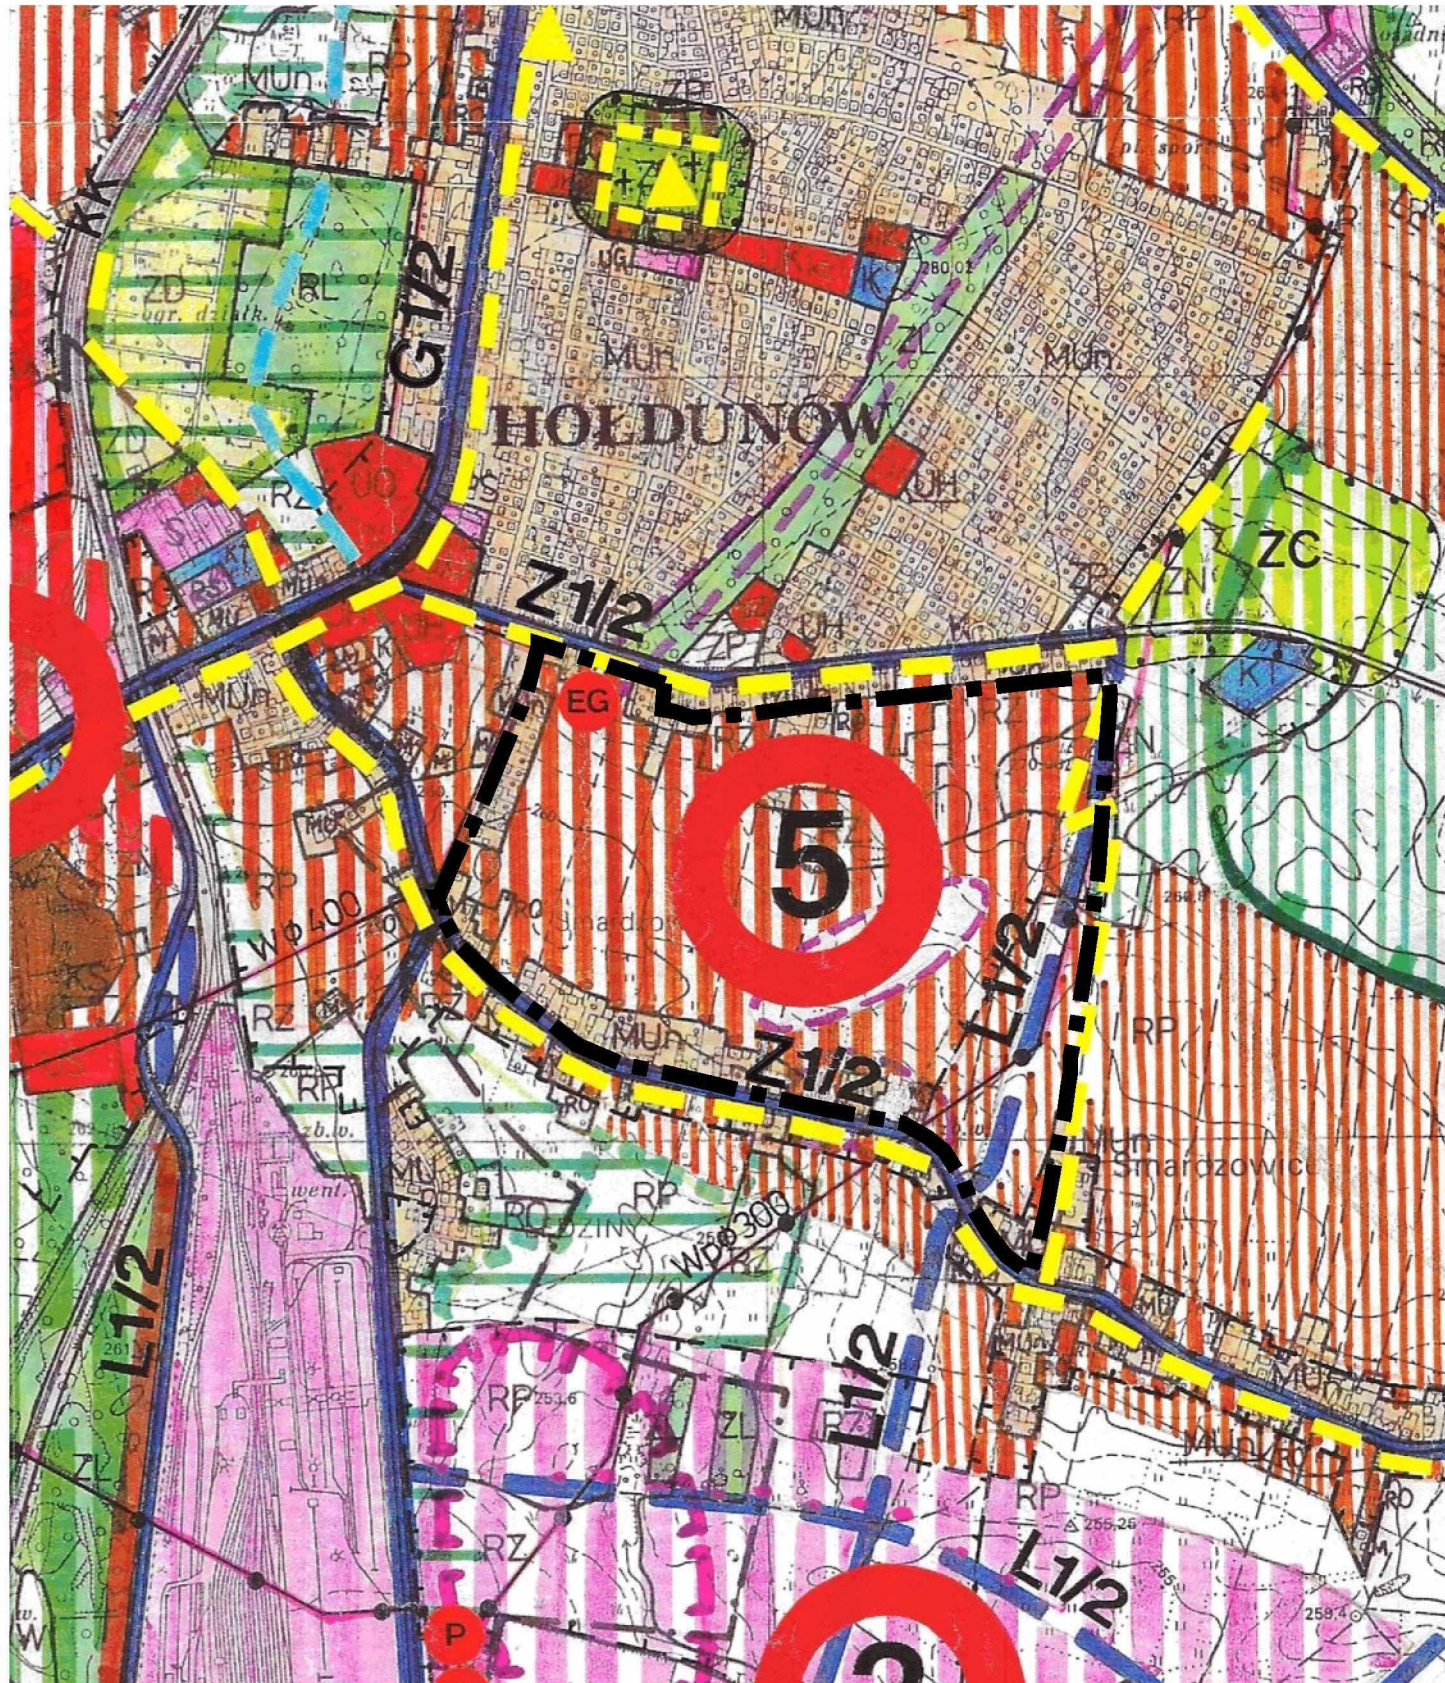

— · — GRANICA OBSZARU OBJĘTEGO
MIEJSCOWYM PLANEM
ZAGOSPODAROWANIA PRZESTRZENNEGO

OBSZARY OBJĘTE OCHRONĄ
ŚRODOWISKA KULTUROWEGO

- OBIEKTY WPISANE DO REJESTRU ZABYTKÓW
- HISTORYCZNA SIĘĆ DROŻNA
- ZABYTKOWE CMENTARZE
- POZOSTAŁOŚCI DAWNYCH DWORKÓW I FOLWARKÓW
- ZABYTKOWE ZAŁOŻENIA PRZEMYSŁU I TECHNIKI
- ZABYTKOWE KOLONIE ROBOTNICZE
- DOMINANTY PRZESTRZENNE
- GŁÓWNE KIERUNKI I PUNKTY WIDOKOWE
- STANOWISKA ARCHEOLOGICZNE O POW. POWYŻEJ 0,5m²
- STREFA „B” – POŚREDNIEJ OCHRONY KONSERWATORSKIEJ
- STREFA „E” – OCHRONY EKSPOZYCJI
- STREFA „K” – OCHRONY KRAJOBRAZU
- STREFA „Wo” – OBSERWACJI ARCHEOLOGICZNEJ

OBSZARY ZABUDOWANE

- TERENY WYTWÓRCZOŚCI DO ADAPTACJI I EWENTUALNEJ ZMIANY PROFILU DZIAŁALNOŚCI
- TERENY MIESZKANIOWO – USŁUGOWE O WYSOKIEJ INTENSYWNOŚCI ZABUDOWY – DO ADAPTACJI
- TERENY MIESZKANIOWO – USŁUGOWE O NISKIEJ INTENSYWNOŚCI ZABUDOWY – DO ADAPTACJI
- TERENY USŁUG WOLNOSTOJĄCYCH – DO ADAPTACJI
- TERENY USŁUG TURYSTYKI I SPORTU – DO ADAPTACJI
- OŚRODKI PRODUKCJI I URZĄDZENIA OBSŁUGI GOSPODARKI ROLNEJ I LEŚNEJ – DO ADAPTACJI LUB ZMIANY FUNKCJI

OBSZARY WSKAZANE POD ZABUDOWĘ

- TERENY PRODUKCYJNO – USŁUGOWE
- TERENY USŁUGOWO – PRODUKCYJNO – SKŁADOWE
- TERENY MIESZKANIOWO – USŁUGOWE
- TERENY MIESZKANIOWO – USŁUGOWE WYMAGAJĄCE ZGODY NA ZMIANĘ SPOSOBU UŻYTKOWANIA
- TERENY USŁUGOWE
- TERENY USŁUG TURYSTYKI I SPORTU
- TERENY USŁUG ZWIĄZANYCH Z KOMUNIKACJĄ
- CMENTARZE WRAZ ZE STREFAMI
- STREFY AKTYWNOŚCI GOSPODARCZEJ
- 1 CENTRUM ADMINISTRACYJNO – USŁUGOWE
- 2 KOMPLEKS WYPOCZYNKOWY
- 3 CENTRUM PRODUKCYJNO – USŁUGOWE
- 4 ZESPÓŁ PRODUKCYJNO – USŁUGOWY
- 5 ZESPÓŁ MIESZKANIOWO – USŁUGOWY
- 6 ZESPÓŁ USŁUGOWO – PRODUKCYJNO – SKŁADOWY

KIERUNKI ROZWOJU KOMUNIKACJI

- DROGA KRAJOWA S – 1 – DO ADAPTACJI
- PROJEKTOWANA DROGA EKSPRESOWA S – 1
- PROJEKTOWANA DROGA G 2/2
- ULICE ZBIORCZE Z 1/2 – DO ADAPTACJI
- ULICE LOKALNE L 1/2 – DO ADAPTACJI
- PROJEKTOWANE ULICE LOKALNE L 1/2
- PROJEKTOWANE ULICE DOJAZDOWE D 1/2

KK LINIE KOLEJOWE

- ISTNIEJĄCE WĘZŁY DROGOWE
- PROJEKTOWANE WĘZŁY DROGOWE
- PROJEKTOWANE MIEJSCA OBSŁUGI PODRÓŻNYCH „MOP”

KIERUNKI ROZWOJU INFRASTRUKTURY TECHNICZNEJ

- EN...KV ISTNIEJĄCE LINIE ELEKTROENERGETYCZNE WRAZ ZE STREFAMI
- EN400KV PROJEKTOWANA LINIA ELEKTROENERGETYCZNA WRAZ ZE STREFA
- EE PROJEKTOWANA STACJA „WESOŁA” 400/110KV
- GPZ ISTNIEJĄCE GŁÓWNE PUNKTY ZASILANIA
- Gwφ ISTNIEJĄCE GAZOCIĄGI WYSOKOPRĘŻNE ZE STREFAMI
- EG ISTNIEJĄCE STACJE REDUKCYJNO – POMIAROWE GAZU
- Wφ... ISTNIEJĄCE MAGISTRALNE WODOCIĄGOWE
- Wpφ... ISTNIEJĄCE RUROCIĄGI WODY PRZEMYSŁOWEJ
- P ISTNIEJĄCE POMPOWNIE WODY PRZEMYSŁOWEJ
- NO ISTNIEJĄCE OCZYSZCZALNIE ŚCIEKÓW
- NU ISTNIEJĄCE SKŁADOWISKO ODPADÓW KOMUNALNYCH PRZEZNACZONE DO REKULTYWACJI LEŚNEJ

WARUNKI GÓRNICZE

- GRANICA OBSZARU GÓRNICZEGO KWK „ZIEMOWIT”
- REJONY NIEPRZYDATNE DO ZABUDOWY ZE WZGLĘDU NA MOŻLIWOŚĆ WYSTĄPIENIA DEFORMACJI NIECIĄGLYCH