


RADA MIASTA LEDZINY  
ul. G. Klimonta  
43-143 Ledziny woj. śląskie



ZAŁĄCZNIK GRAFICZNY  
DO UCHWAŁY NR XLII/305/13  
RADY MIASTA LEDZINY  
Z DNIA 28.II.2013 r.

SKALA 1 : 5 000  
OZNACZENIA

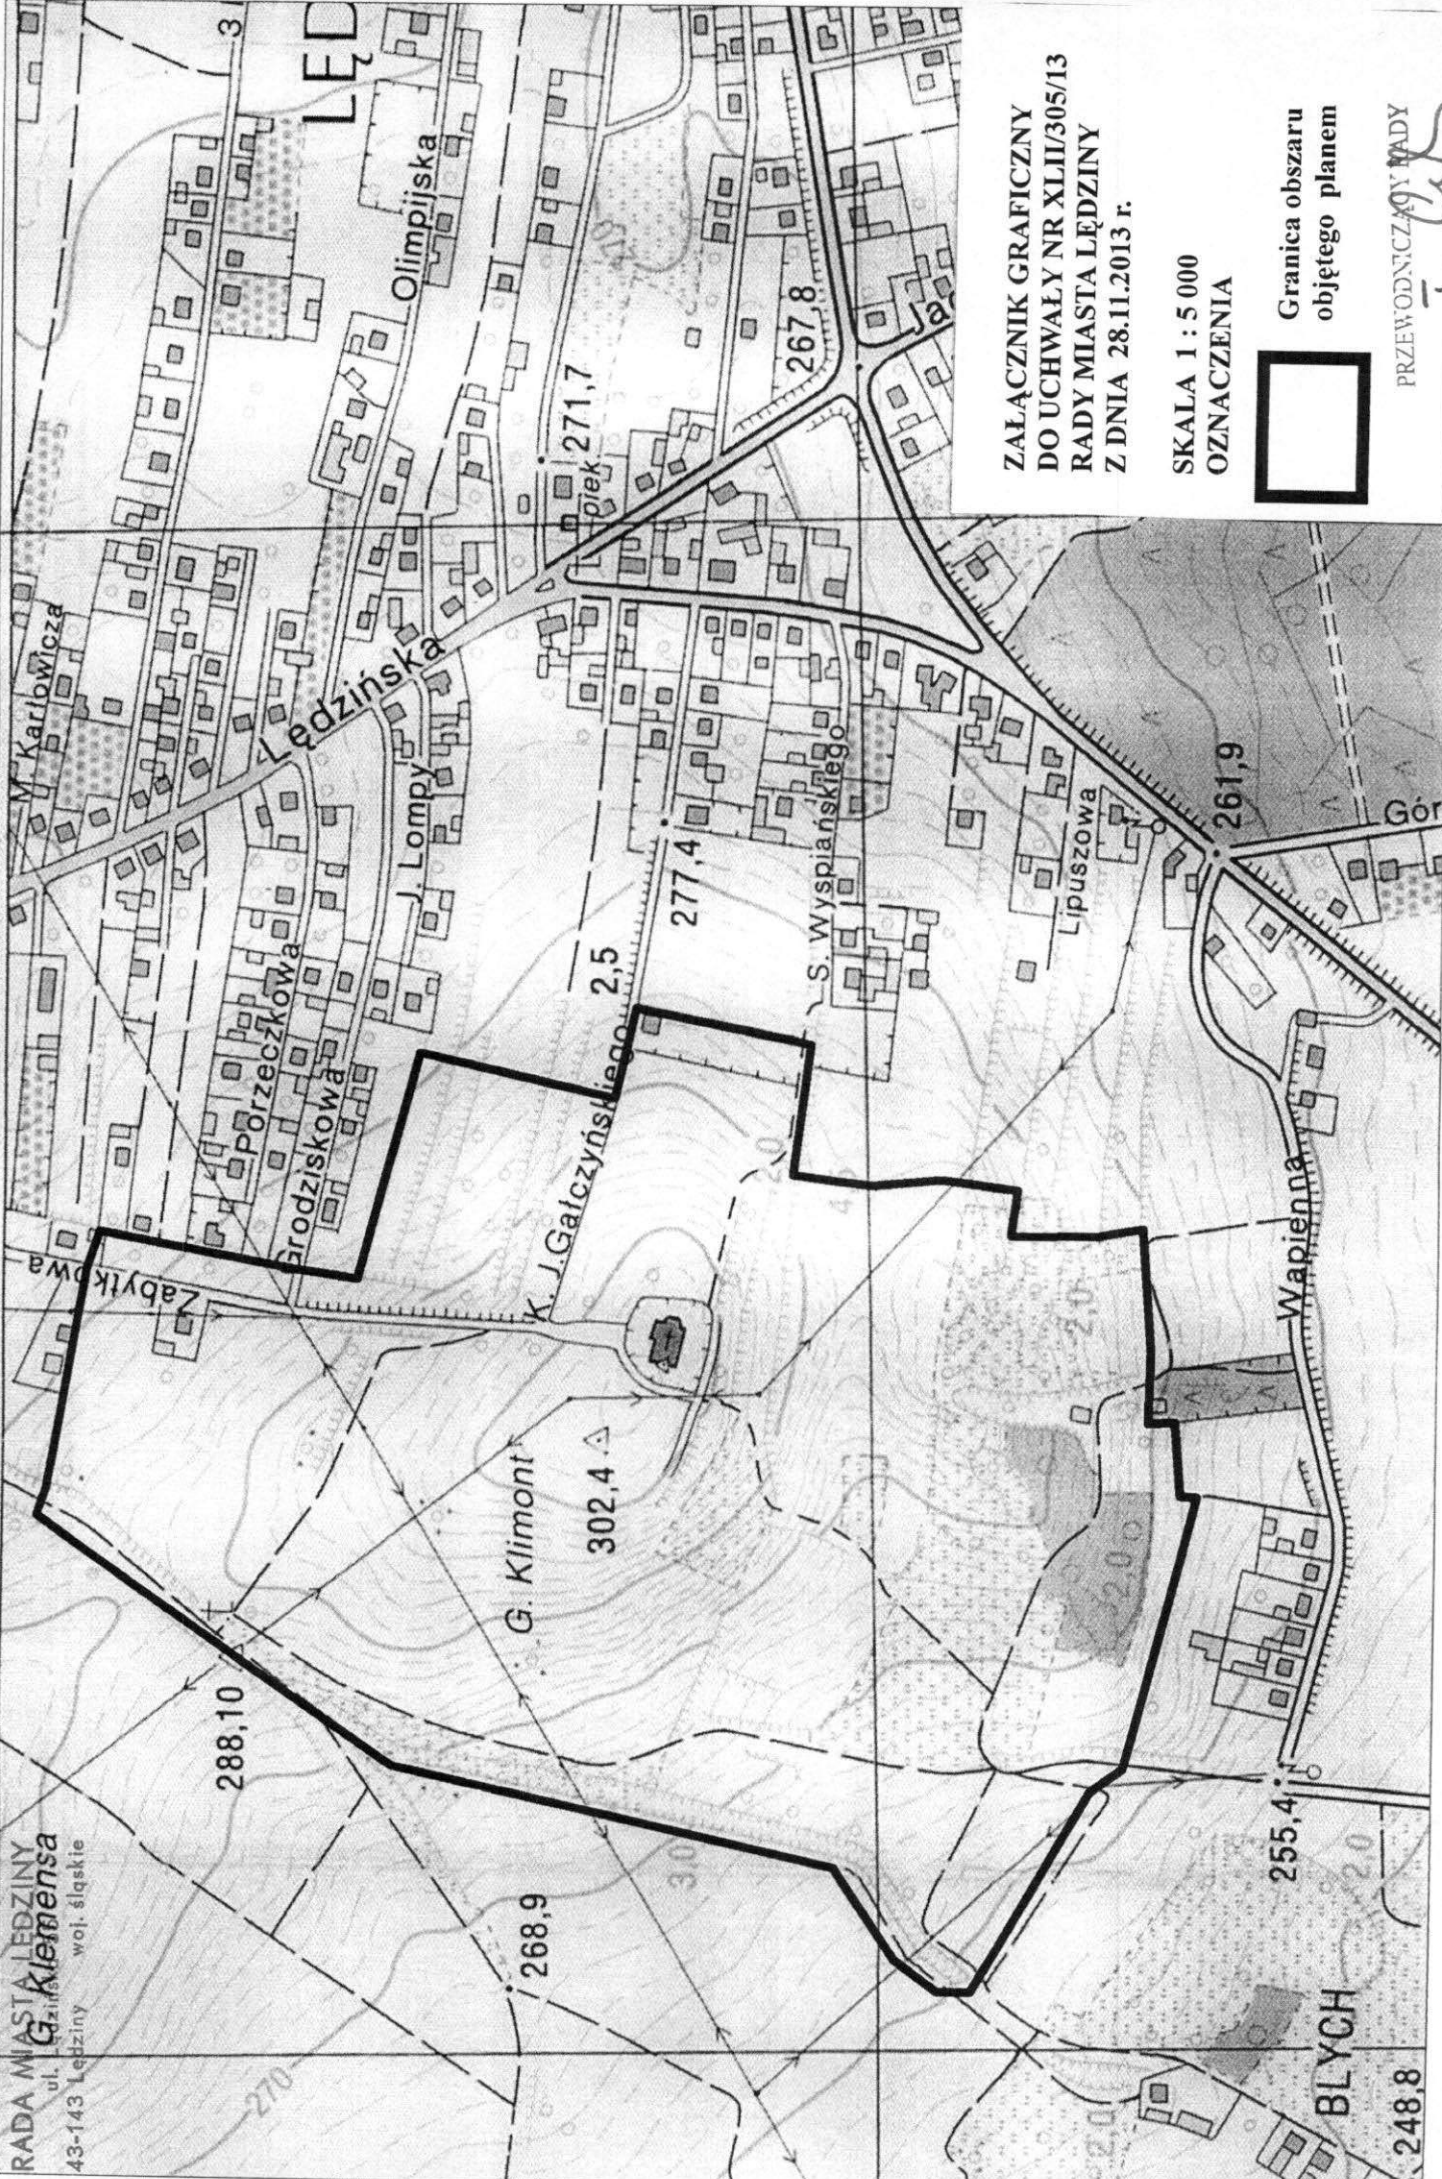

Granica obszaru  
objętego planem

PRZEWODNICZĄCY RADY

T. Teresa Ciepły