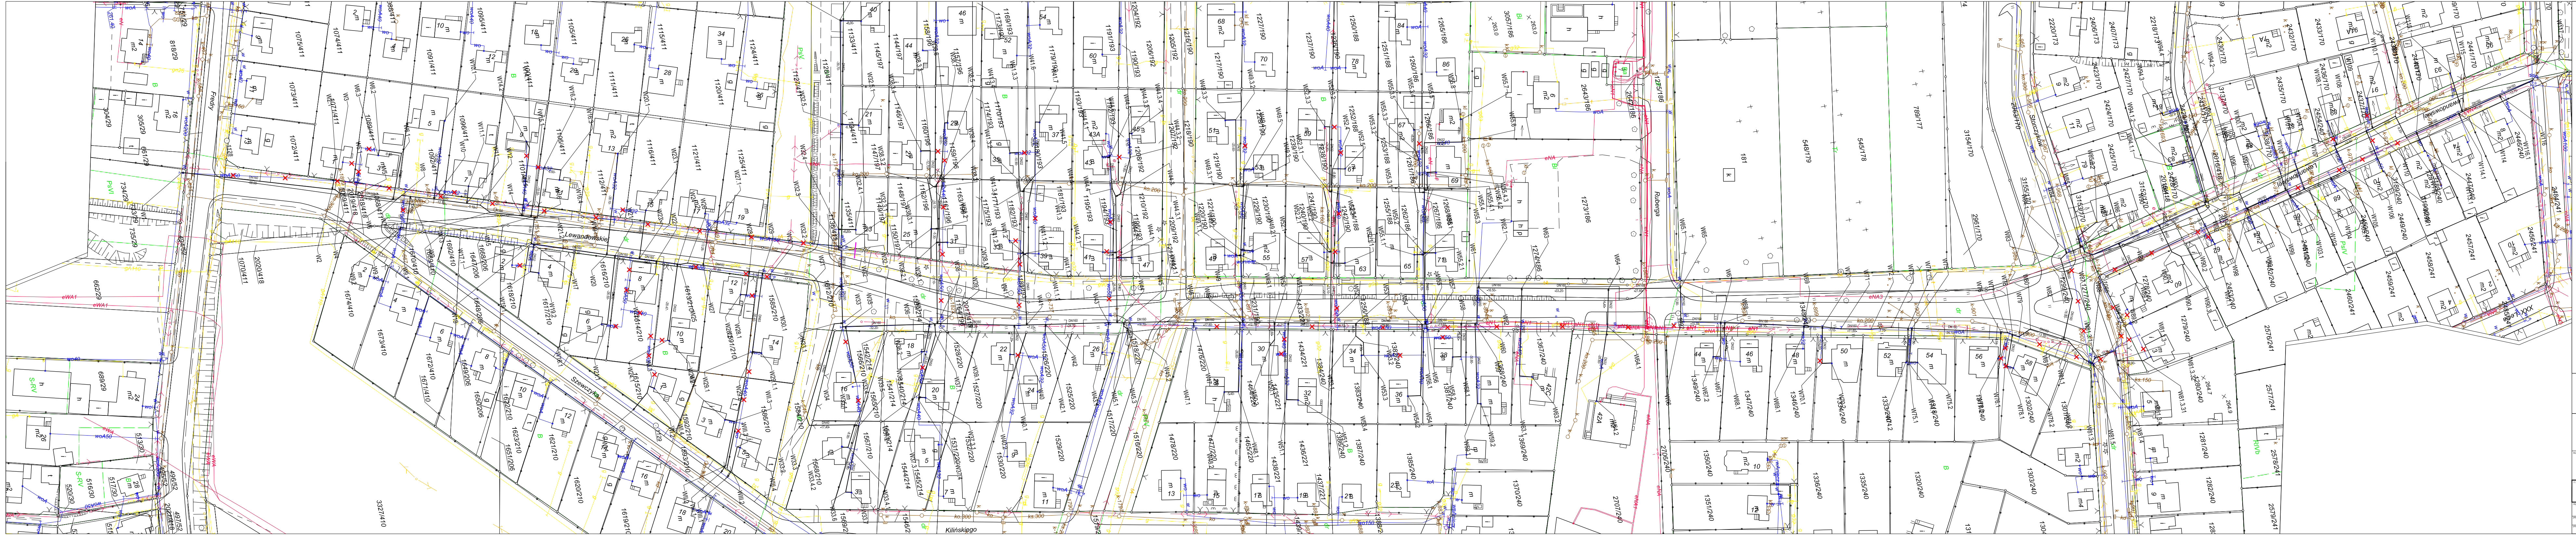

LEGENDA:

proj. sieć wodociągowa

FS PROJEKT

mgr inż. arch. GRZEGORZ FREITAG
kom. 509 793 024 freitag@fsprojekt.pl
biuro: ul. Lędzińska 47 43-143 Lędziny

mgr inż. MIROSŁAW SZYNDLAR
kom. 889 443 120 biuro@fsprojekt.pl
tel./fax. 032 22 55 216

NAZWA I ADRES OBIEKTU BUDOWLANEGO:

"PRZEBUDOWA SIECI WODOCIĄGOWEJ WRAZ Z PRZYŁĄCZAMI
W ULICY LEWANDOWSKIEJ W LĘDZINACH
- DOKUMENTACJA PROJEKTOWA

TYTUŁ (NAZWA) RYSUNKU:

MAPA ZAGOSPODAROWANIA

SKALA: 1:500

DATA: 04.2013

NR RYSUNKU: 02

PROJEKTANT:
mgr inż. Michał Grzyb
nr upr. SLK/1938/PWOS/07
PODPIS:

SPRAWDZIŁ:
mgr inż. Grzegorz Żołna
PODPIS:

OPRACOWAŁ:
mgr inż. Mirosław Szyndlar
PODPIS: