



PRZEKRÓJ I-I
wymiary w [cm]
skala 1:50

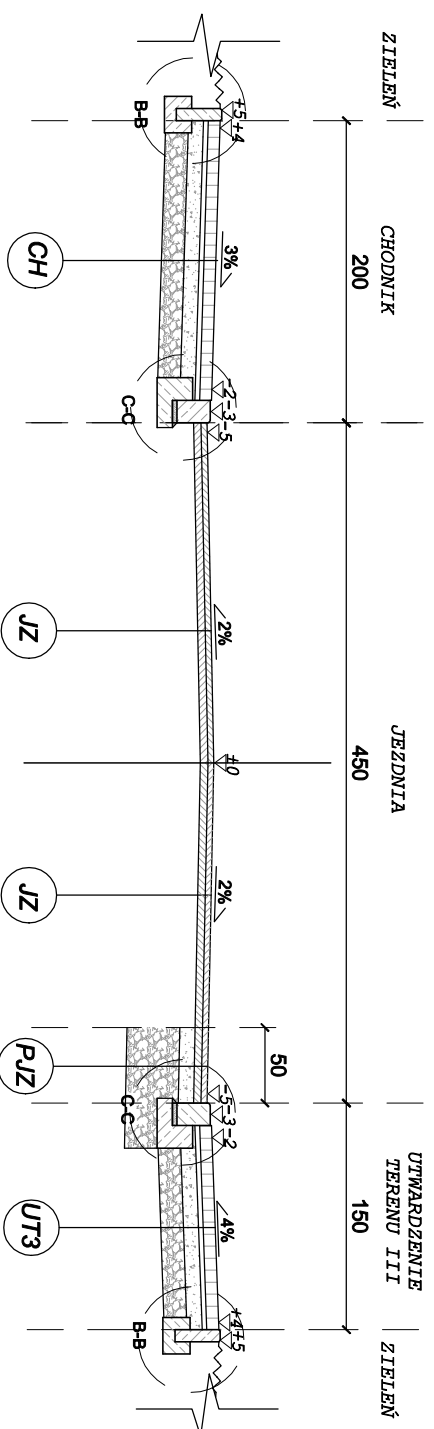


SZCZEGÓŁ "B-B"
wymiary w [cm]
skala 1:25

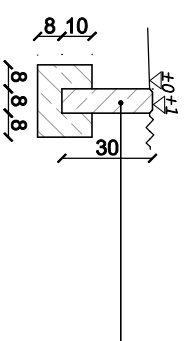


obrzeże bet. o wym 8x30x100cm
ułożone na ławie bet. z oporem
- beton C12/15 0,035m³/mb

SZCZEGÓŁ "C-C"
wymiary w [cm]
skala 1:25

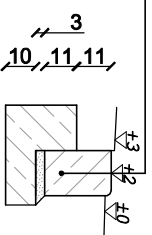


krawężnik bet. najazdowy
o wym. 15x22x100cm ułożony na podsypce
cem. - piaskowej 1:4 o grubości 3cm
oparty na ławie bet. z oporem -
beton C12/15 0,054 m³/mb

SZCZEGÓŁ "D-D"
wymiary w [cm]
skala 1:25

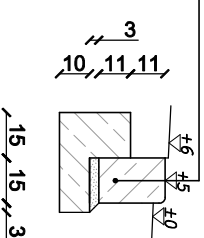


krawężnik bet. najazdowy
o wym. 15x22x100cm ułożony na podsypce
cem. - piaskowej 1:4 o grubości 3cm
oparty na ławie bet. z oporem -
beton C12/15 0,054 m³/mb

PRZEKRÓJ II-II
wymiary w [cm]
skala 1:50

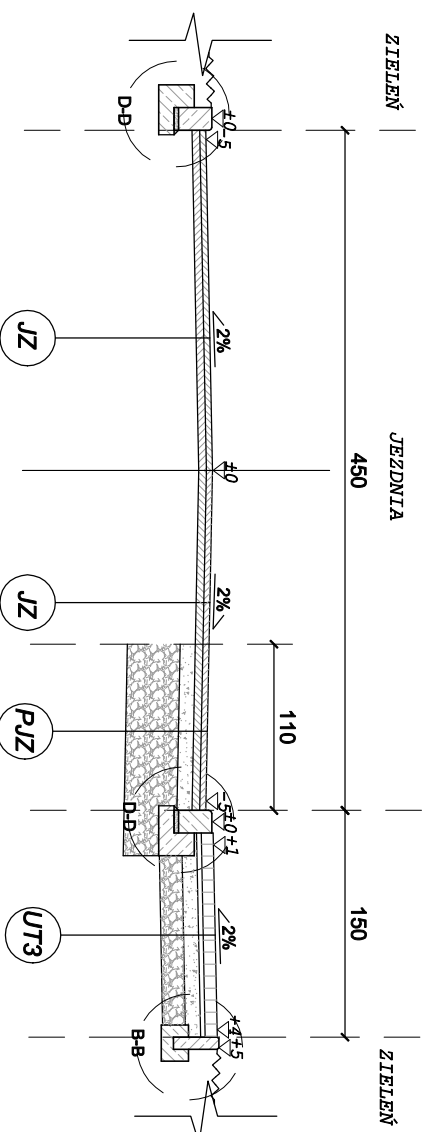

PRZEKRÓJ III-III
wymiary w [cm]
skala 1:50

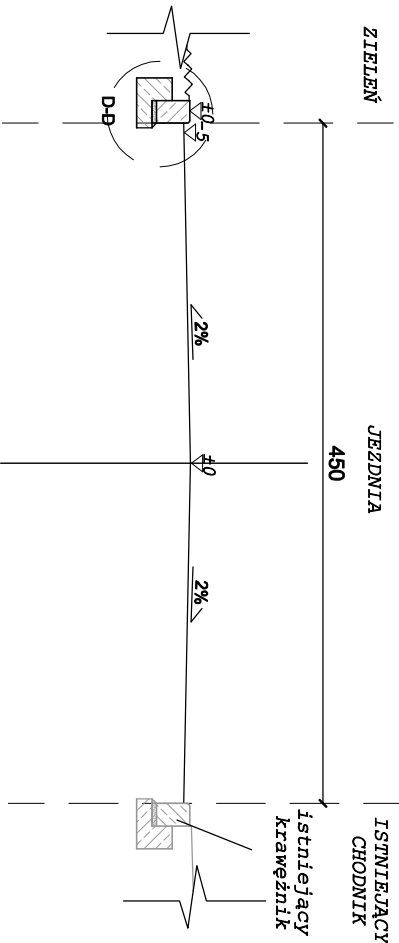


- UT3
- UT2
- CH

| | |
|--------------|---|
| CH, UT2, UT3 | - CHODNIK, UTWARZENIE TERENU II/ III |
| 8cm | w-va ścieralna bet. kostka brukowa kolor szary |
| 3cm | podstypka piaskowa |
| 10cm | podbudowa zasadnicza z kruszywa łamanego stabilizowanego mech. 0/31,5 |
| 15cm | podbudowa pomocnicza z kruszywa łamanego stabilizowanego mech. 0/63 |
| 36cm | ŁĄCZNIK |

| | |
|---------------|---|
| JZ | |
| JZ - JEZDNIWA | |
| 4cm | warstwa ścieralna z bet. asfaltowego 0/11 |
| 4cm | warstwa wiążąca z bet. asfaltowego 0/16 |
| ~4cm | frezowanie profilujące |
| ~4cm | ŁĄCZNIK |

| | |
|------------------------------------|---|
| PZJ | |
| PZJ - JEZDNIWA (pełna konstrukcja) | |
| 4cm | warstwa ścieralna z bet. asfaltowego 0/11 |
| 4cm | warstwa wiążąca z bet. asfaltowego 0/16 |
| 10cm | podbudowa zasadnicza z kruszywa łamanego stabilizowanego mech. 0/31,5 |
| 35cm | podbudowa pomocnicza z kruszywa łamanego stabilizowanego mech. 0/63 |
| 53cm | ŁĄCZNIK |

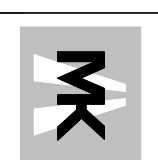

BIURO INŻYNIERSKIE MK Spółka Jawna
tel.(033) 876 28 72 M. Krawczyk, K. Strzeżyk
500 107 084 ul.Uhnił Europejskiej 10/88.1
504 078 174 e - mail: biuromk@onet.pl 32-602 OŚWIĘCIM

Investor: Urząd Miasta Łędziny
ul. Łędzińska 55
43-143 Łędziny

adres inwestycji: Łędziny, ul. Kolonia Piast

faza projektu: MATERIAŁ Y DO ZGŁOSZENIA ROBÓT BUDOWLAN YCH

temat projektu: "Przebudowa drogi gminnej - ul. Kolonia Piast w Łędzinach"

tytuł rysunku: PRZEKROJE TYPOWE I-I, II-II, III-III

branża: DROGOWA

opracował: Inż. Krzysztof Strzeżyk
nr upr. SLK/1553/PWOD/07

opracował: Robert Urbańczyk

data: V.2014r. skala: 1:50, 1:25 nr rysunku: 2.1