


**PROJEKT ZAŁOŻEŃ DO PLANU ZAOPATRZENIA W CIEPŁO, ENERGIĘ ELEKTRYCZNĄ I PALIWA GAZOWE GMINY ŁĘDZINY**

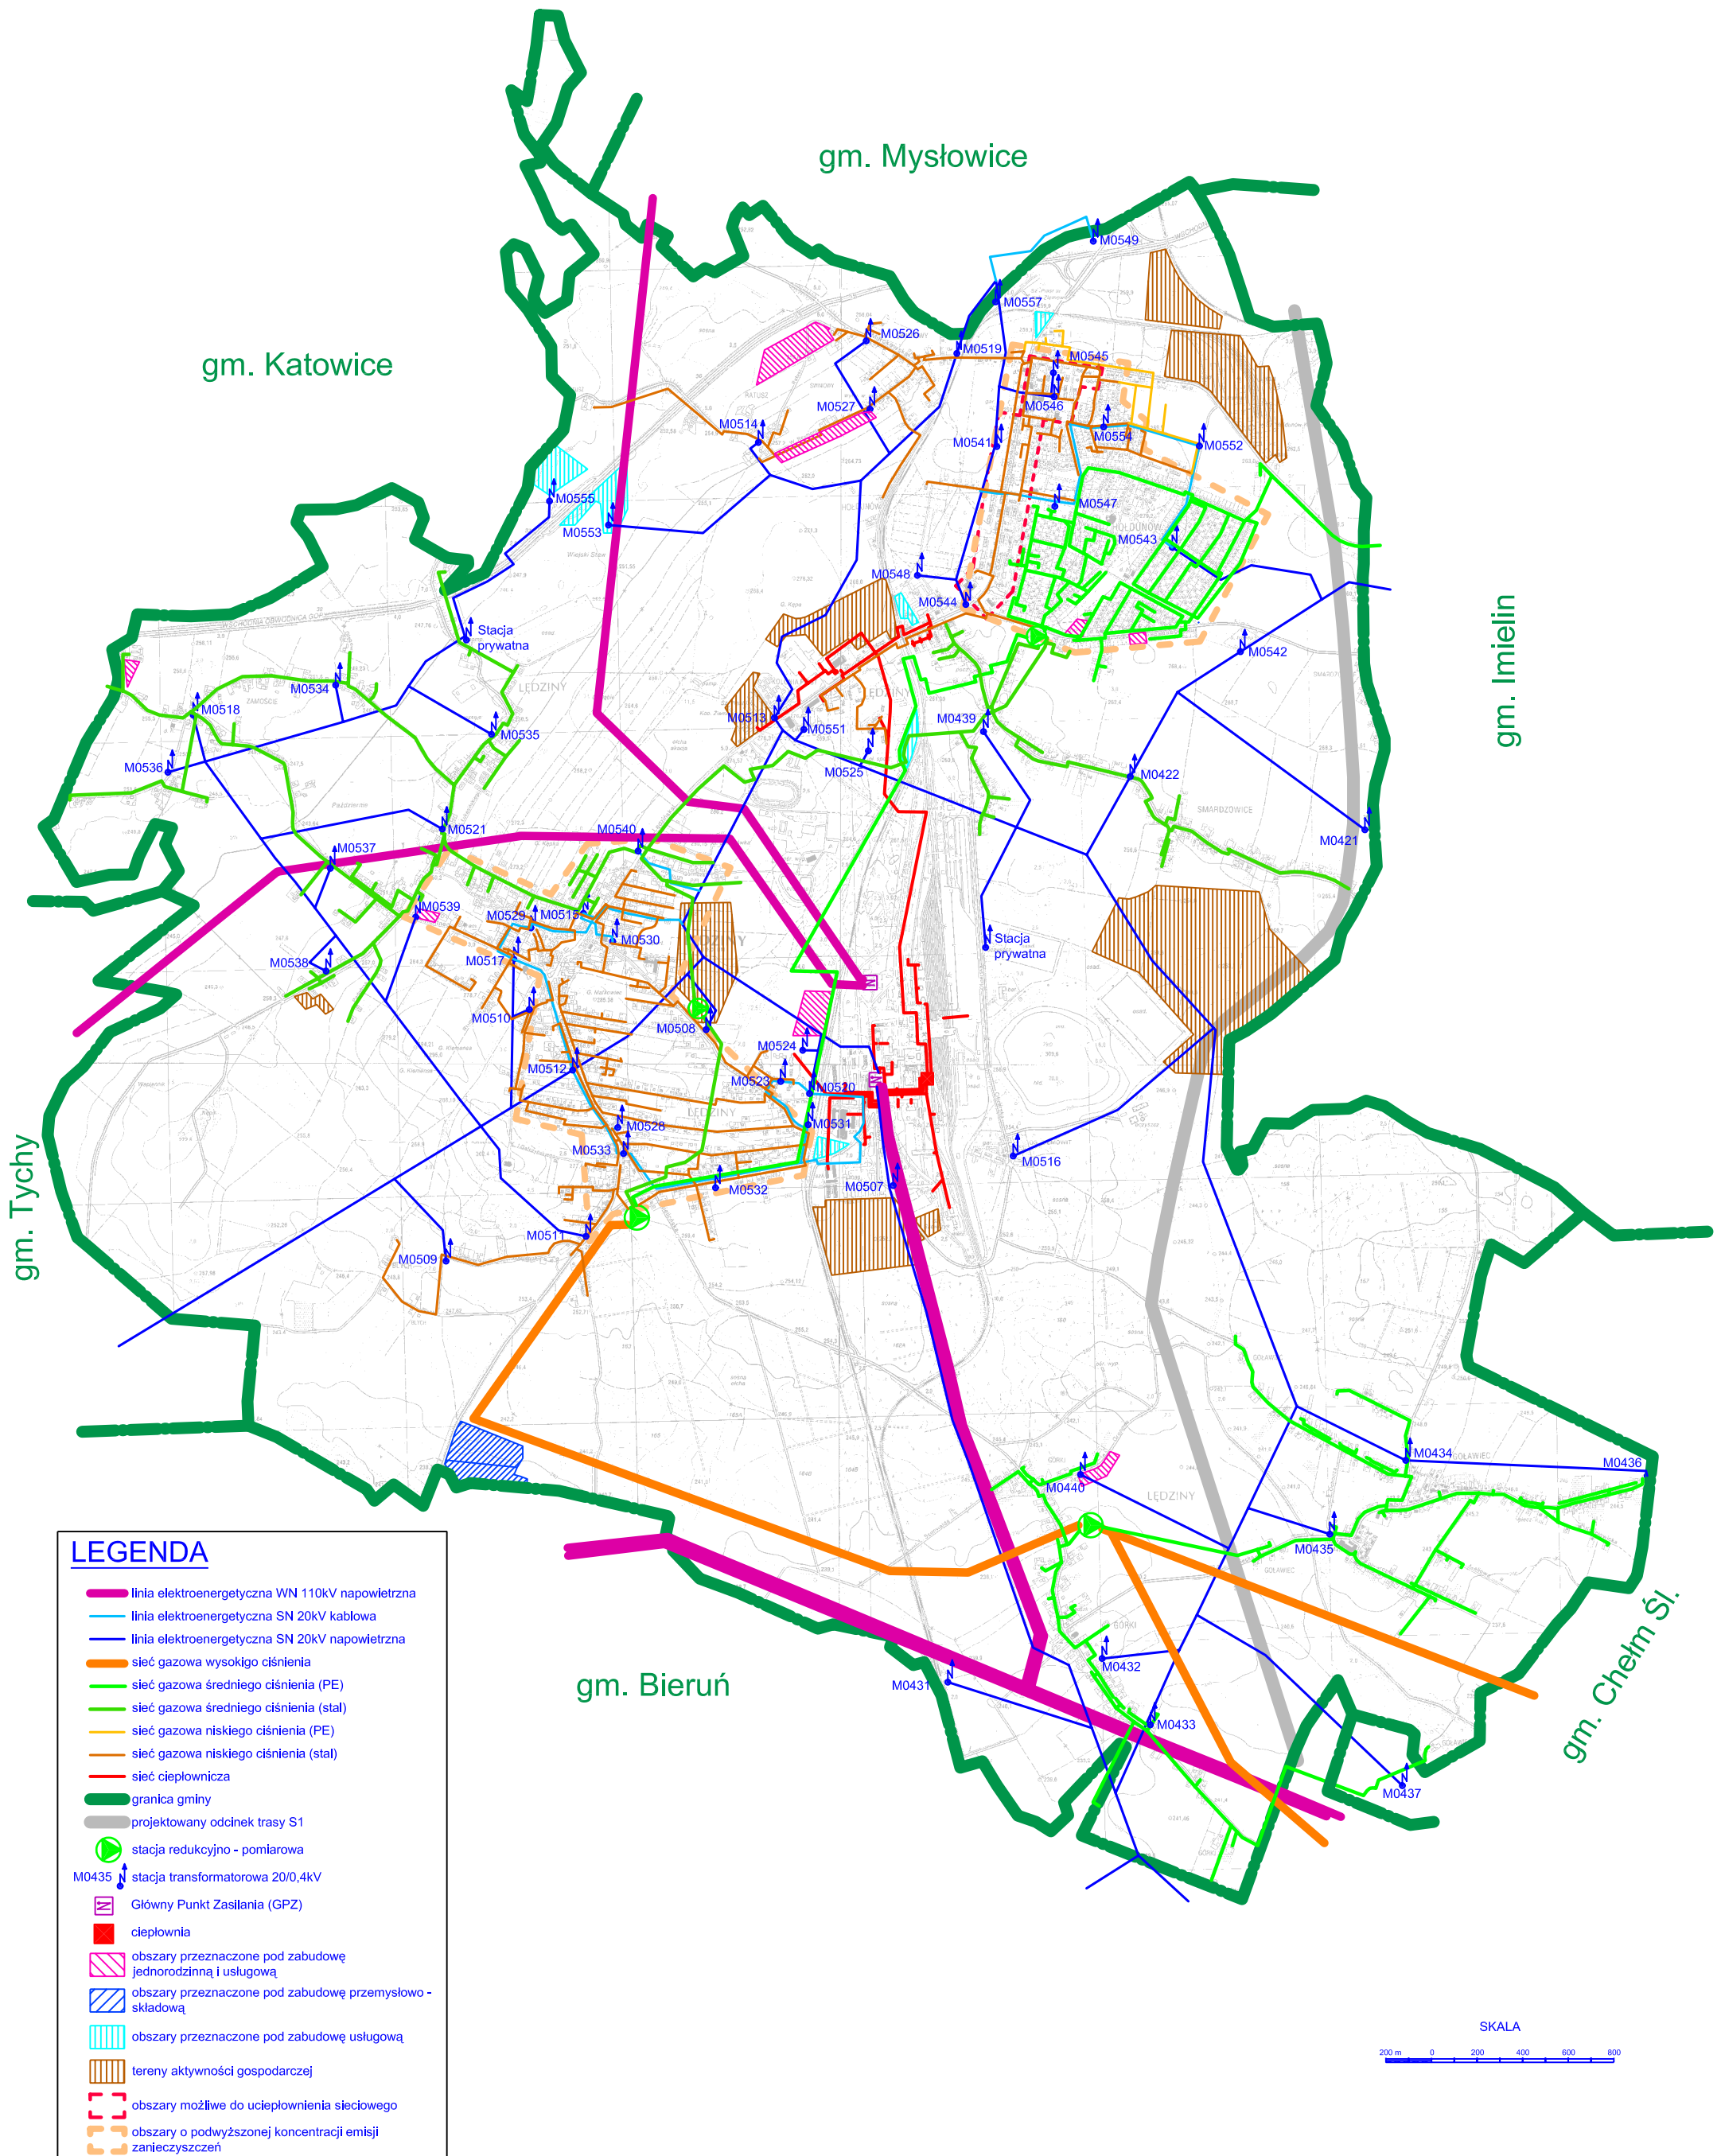

**Rysunek I. Plan systemów energetycznych na terenie Gminy Lędziny**