


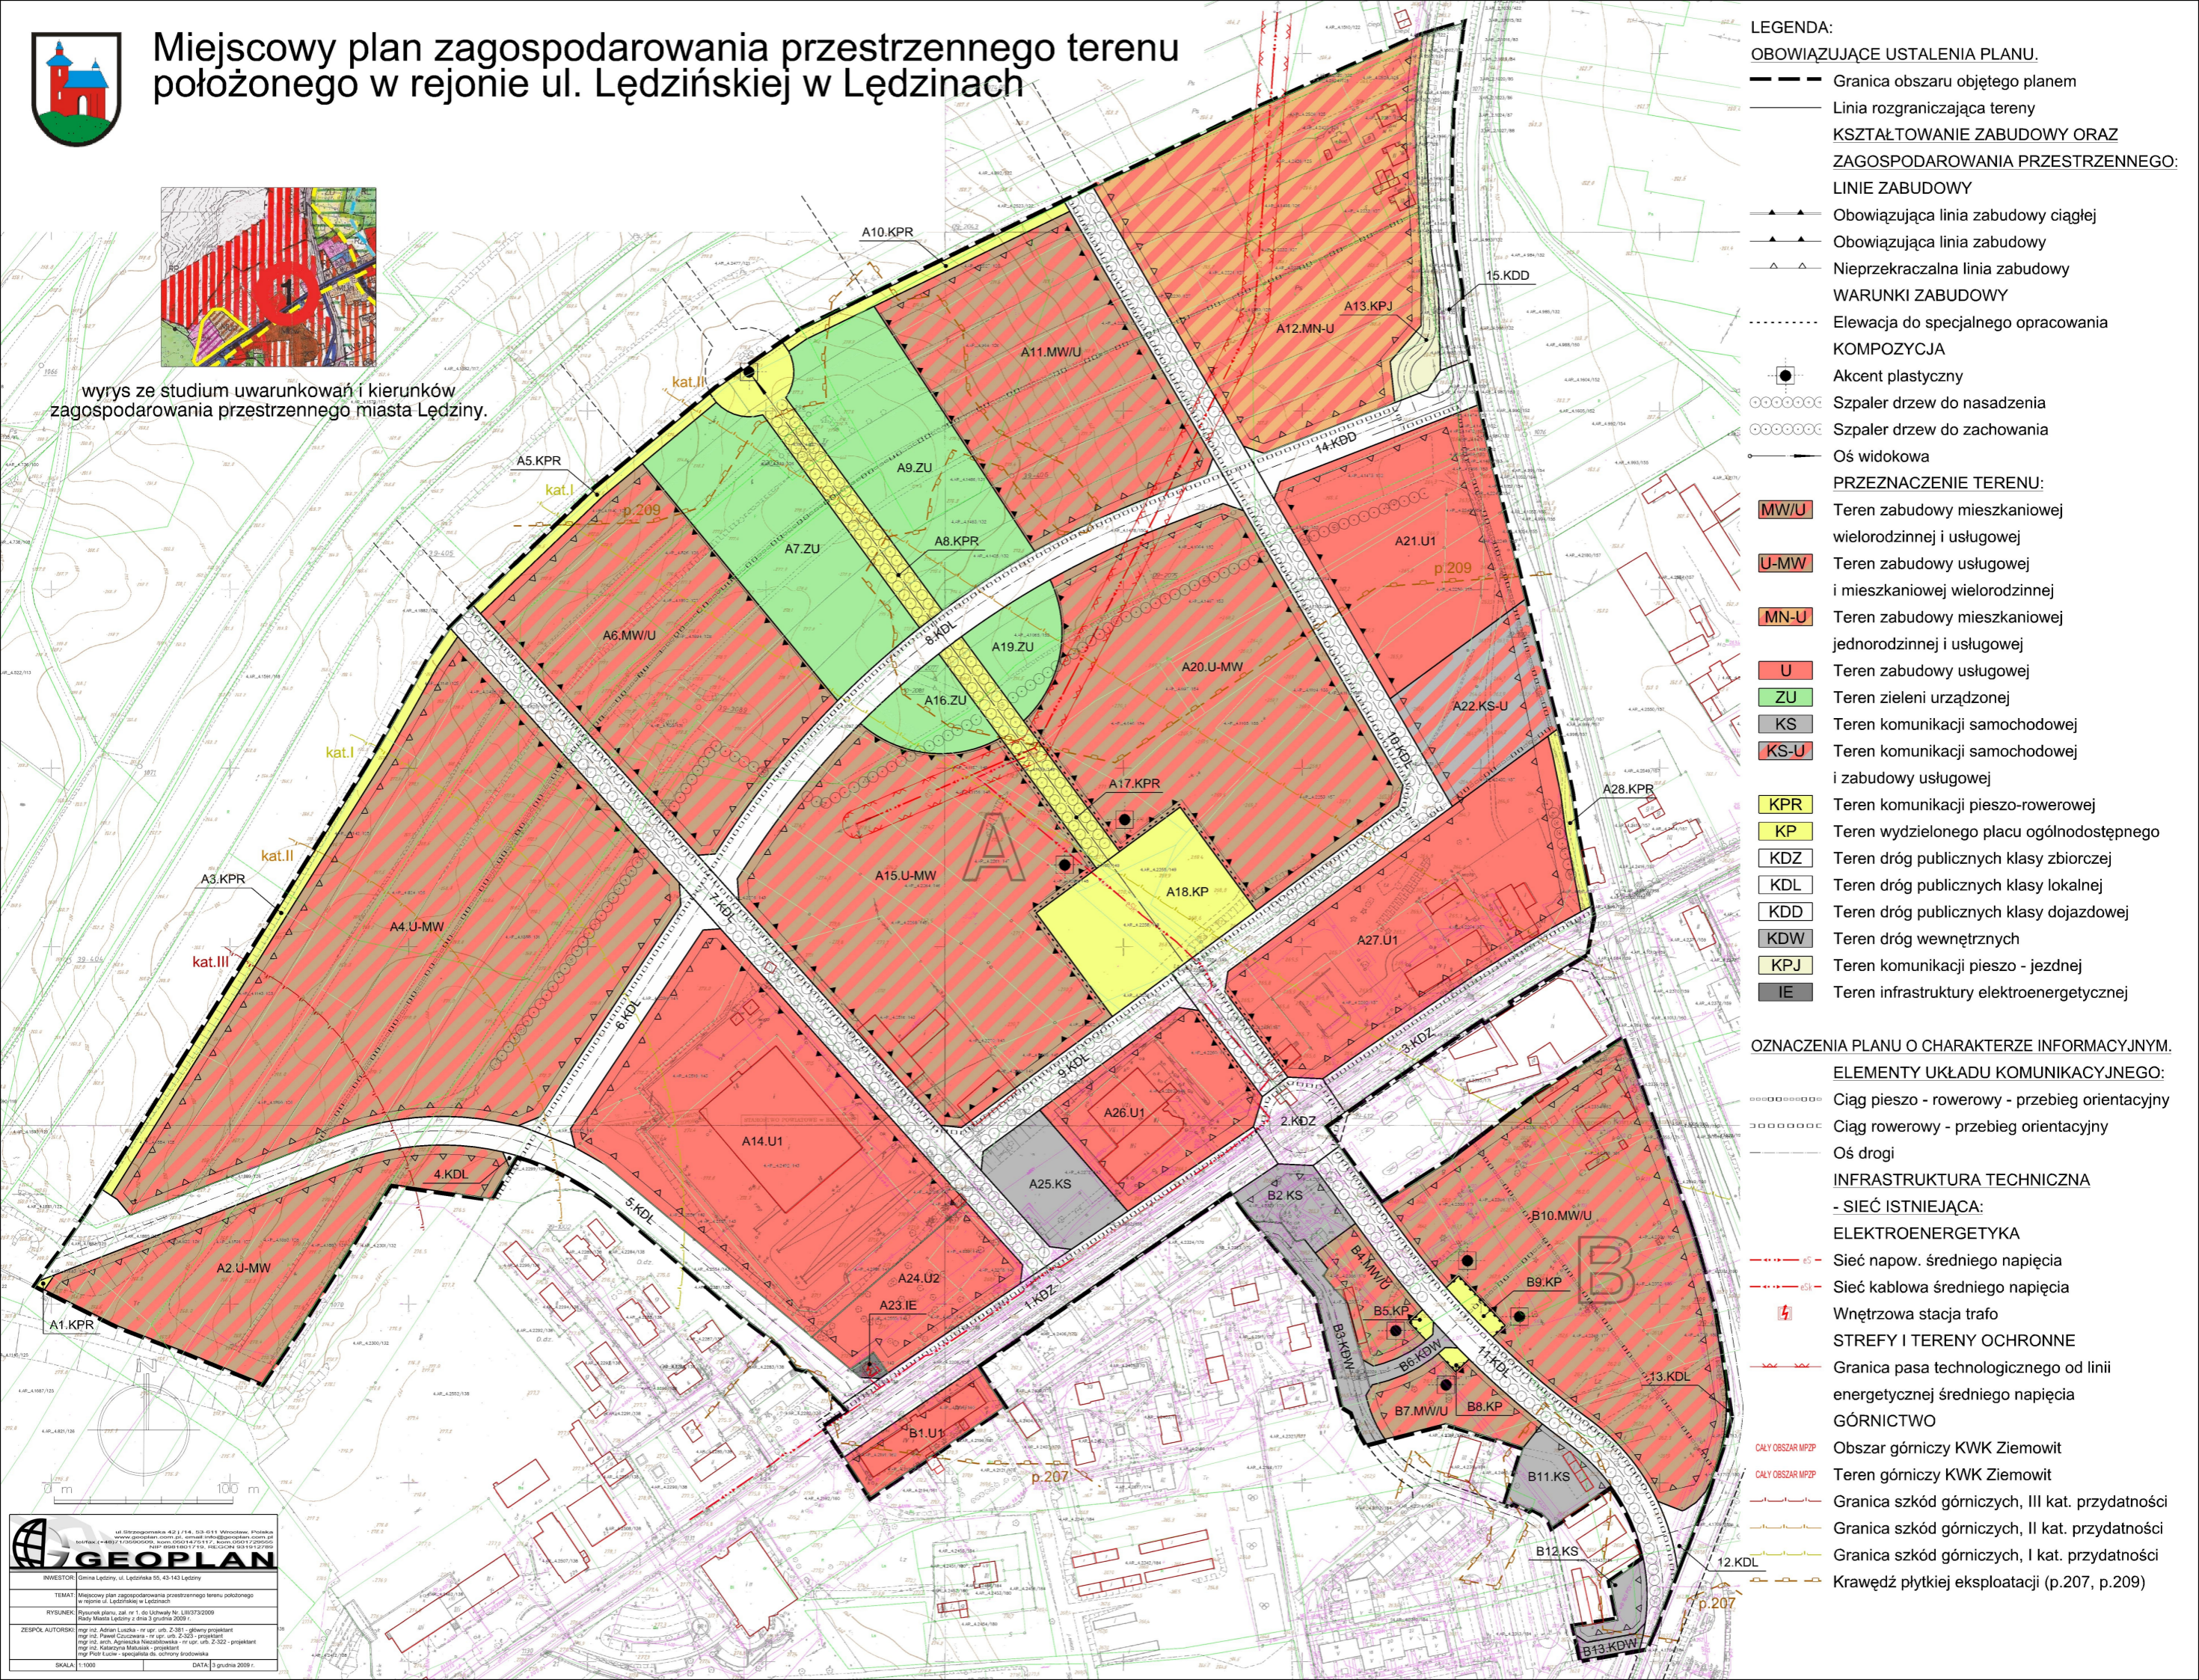

Miejscowy plan zagospodarowania przestrzennego terenu położonego w rejonie ul. Łędzińskiej w Łędzinach



wyrzys ze studium uwarunkowań i kierunków zagospodarowania przestrzennego miasta Łędziny.



- LEGENDA:**
- OBOWIĄZUJĄCE USTALENIA PLANU.**
- Granica obszaru objętego planem
 - Linia rozgraniczająca tereny
- KSZTAŁTOWANIE ZABUDOWY ORAZ ZAGOSPODAROWANIA PRZESTRZENNEGO:**
- LINIE ZABUDOWY**
- ▲▲▲ Obowiązująca linia zabudowy ciągłej
 - ▲▲▲ Obowiązująca linia zabudowy
 - △△△ Nieprzekraczalna linia zabudowy
- WARUNKI ZABUDOWY**
- Elewacja do specjalnego opracowania
- KOMPOZYCJA**
- Akcent plastyczny
 - Szpaler drzew do nasadzenia
 - Szpaler drzew do zachowania
 - Oś widokowa
- PRZEZNACZENIE TERENU:**
- MW/U** Teren zabudowy mieszkaniowej wielorodzinnej i usługowej
 - U-MW** Teren zabudowy usługowej i mieszkaniowej wielorodzinnej
 - MN-U** Teren zabudowy mieszkaniowej jednorodzinnej i usługowej
 - U** Teren zabudowy usługowej
 - ZU** Teren zieleni urządzonej
 - KS** Teren komunikacji samochodowej
 - KS-U** Teren komunikacji samochodowej i zabudowy usługowej
 - KPR** Teren komunikacji pieszo-rowerowej
 - KP** Teren wydzielonego placu ogólnodostępnego
 - KDZ** Teren dróg publicznych klasy zbiorczej
 - KDL** Teren dróg publicznych klasy lokalnej
 - KDD** Teren dróg publicznych klasy dojazdowej
 - KDW** Teren dróg wewnętrznych
 - KPJ** Teren komunikacji pieszo - jezdnej
 - IE** Teren infrastruktury elektroenergetycznej
- OZNACZENIA PLANU O CHARAKTERZE INFORMACYJNYM.**
- ELEMENTY UKŁADU KOMUNIKACYJNEGO:**
- Ciąg pieszo - rowerowy - przebieg orientacyjny
 - Ciąg rowerowy - przebieg orientacyjny
 - Oś drogi
- INFRASTRUKTURA TECHNICZNA**
- SIEĆ ISTNIEJĄCA:**
- ELEKTROENERGETYKA**
- Sieć napow. średniego napięcia
 - Sieć kablowa średniego napięcia
 - ⚡ Wnętrzowa stacja trafo
- STREFY I TERENY OCHRONNE**
- Granica pasa technologicznego od linii energetycznej średniego napięcia
- GÓRNICTWO**
- CAŁY OBSZAR MPZP Obszar górniczy KWK Ziemowit
 - CAŁY OBSZAR MPZP Teren górniczy KWK Ziemowit
 - Granica szkód górniczych, III kat. przydatności
 - Granica szkód górniczych, II kat. przydatności
 - Granica szkód górniczych, I kat. przydatności
 - Krawędź płytkiej eksploatacji (p.207, p.209)

GEOPLAN

ul. Mierosławskiego 42, 1-14, 53-011 Wrocław, Polska
 www.geoplan.com.pl, www.mh-geoplan.com.pl
 Biuro: Łódź, ul. Piotrkowska 117, 91-001 Łódź, tel. 42 25 12 12
 Fax: 42 25 12 13, e-mail: biuro@geoplan.com.pl

INWESTOR: Gmina Łędziny, ul. Łędzińska 55, 43-143 Łędziny

TEMAT: Miejscowy plan zagospodarowania przestrzennego terenu położonego w rejonie ul. Łędzińskiej w Łędzinach

RYSUJEK: Rysunek planu, zsk. nr 1 do Uchwały Nr. LI/373/2009 Rady Miasta Łędziny z dnia 3 grudnia 2009 r.

ZESPÓŁ AUTORSKI:
 mgr inż. Adrian Łuczka - rz. upr. uzb. Z-381 - główny projektant
 mgr inż. Paweł Czuczawa - rz. upr. uzb. Z-323 - projektant
 mgr inż. Andrzej Agnieszka Niedzielska - rz. upr. uzb. Z-352 - projektant
 mgr inż. Katarzyna Matulis - projektant
 mgr Piotr Kucza - specjalista ds. ochrony środowiska

SKALA: 1:5000 DATA: 3 grudnia 2009 r.